

Realisierung



Umsetzung Tempo 30 Zone Wallisellen Bushaltestelle Guggenbühlstrasse

Situation 1:200
Normalprofil 1:50


Plan-Nr. 1000726 - 23

Datum: 23.05.2022
Gezeichnet: Rop / Sii
Geprüft: Wee
Massstab: 1:200 & 1:50
Format: 30 x 63

- Projekt**
- **Strasse**
 - Bushaltestelle: Oberbau neu**
 - Drittprojekt**
 - Fahrbahn: Oberbau neu**
 - Bushaltestelle: Oberbau neu**
 - Anpassung Pflasterung**

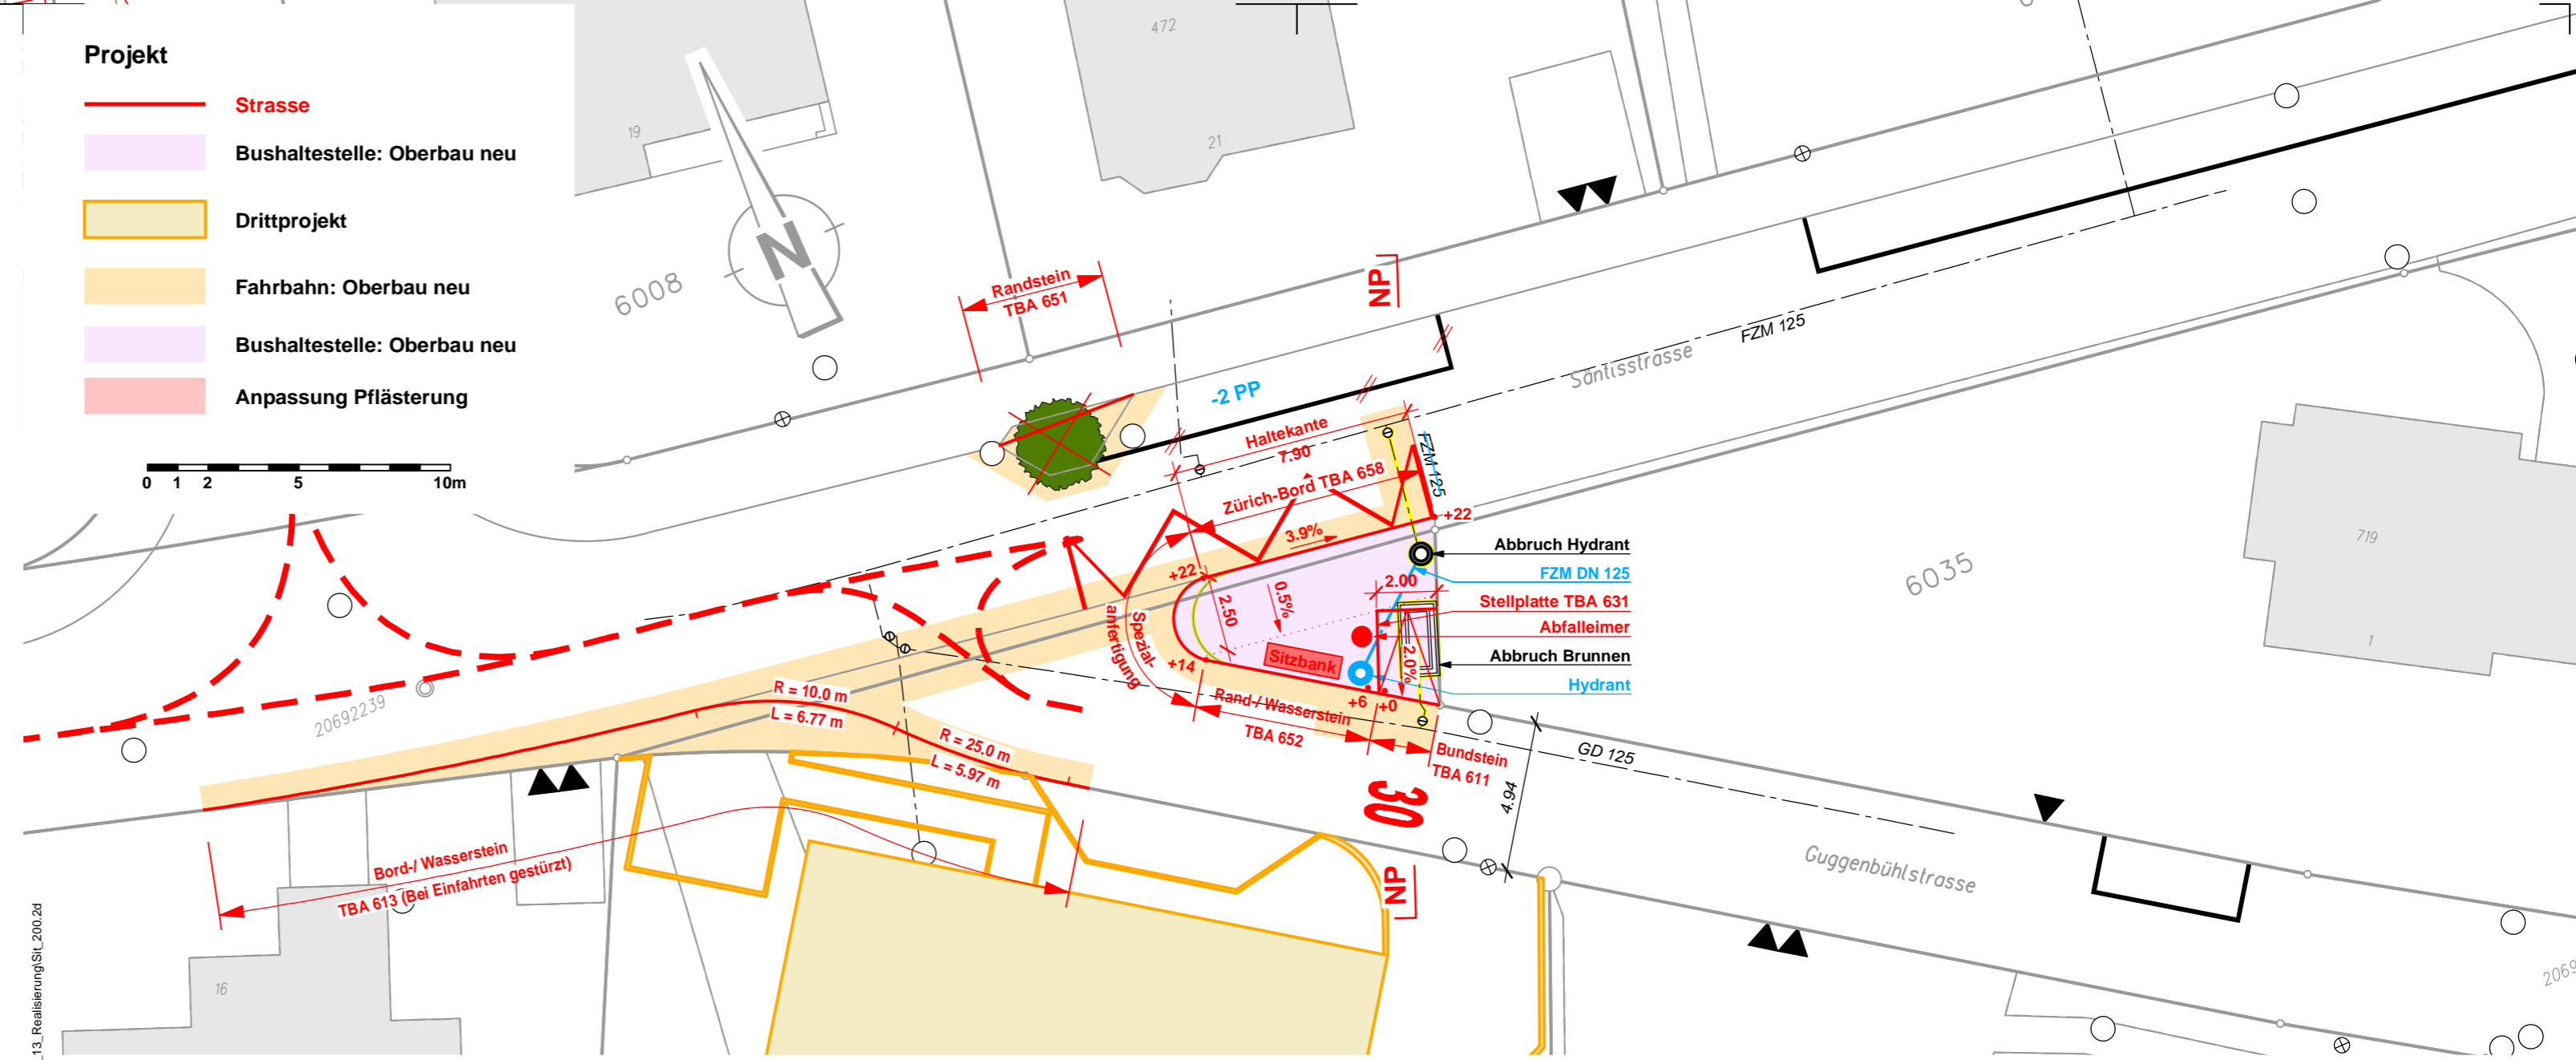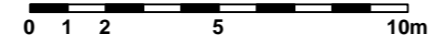

Normalprofil 1:50

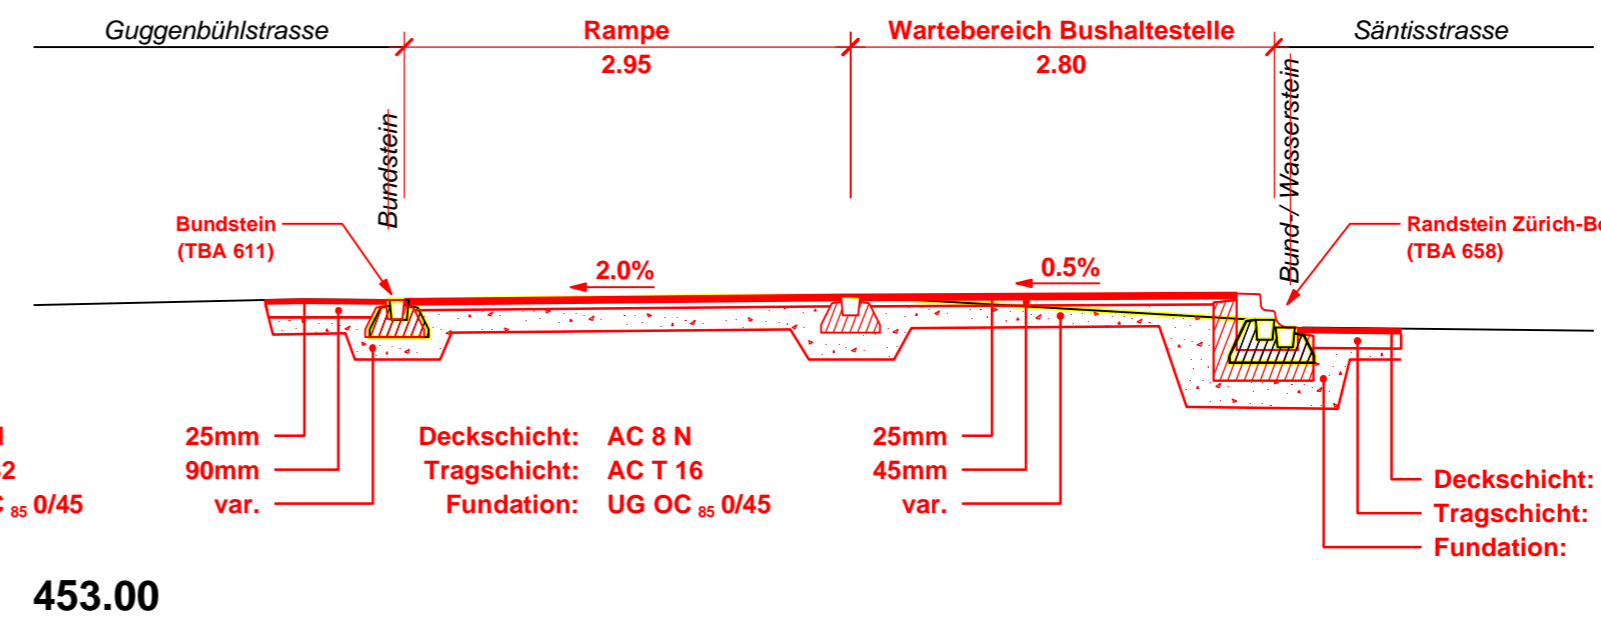

- | | | | |
|---|---|---|--------------------------------|
| <p>Deckschicht: AC 8 N
Tragschicht: AC T 32
Foundation: UG OC₈₅ 0/45</p> | <p>25mm
90mm
var.</p> <p>Deckschicht: AC 8 N
Tragschicht: AC T 16
Foundation: UG OC₈₅ 0/45</p> | <p>25mm
45mm
var.</p> <p>Deckschicht: AC 8 S
Tragschicht: AC T 32
Foundation: UG OC₈₅ 0/45</p> | <p>35mm
100mm
var.</p> |
|---|---|---|--------------------------------|

453.00

U:\Projekte Effretikon\T_S\Projekte\Strassenbau\1000726_Wallisellen_Umsetzung_T30_Massnahmen\50_CAD-Daten\56_Plane\56_13_Realisierung\Stl_200_2d