Auftraggeber
Gemeinde Wallisellen

ewp
planen • projektieren • beraten

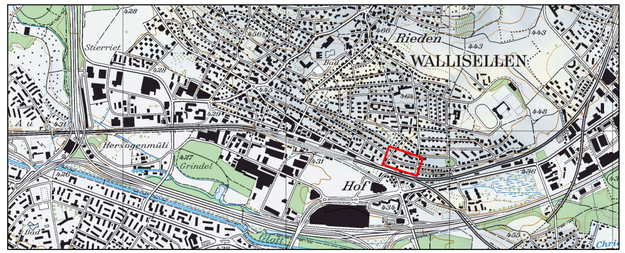

Realisierung

Umsetzung Tempo 30 Zone Wallisellen
Bushaltestelle Riedenerstrasse

Situation 1:200
Normalprofil 1:50

Plan-Nr.	**1000726 - 24**
Datum:	23.05.2022
Gezeichnet:	Rop / Sii
Geprüft:	Wee
Massstab:	1:200 & 1:50
Format:	30 x 63

ewp AG Effretikon
Rikonerstrasse 4 | CH-8307 Effretikon | Telefon 052 354 21 11
www.ewp.ch | effretikon@ewp.ch | ISO 9001

Projekt

- Strasse
- Bushaltestelle: Oberbau neu
- Anpassung Pflästerung
- Anpassung Grünfläche
- Bodenmarkierung mit Poller
- Fahrbahn: Oberbau neu

0 1 2 5 10m

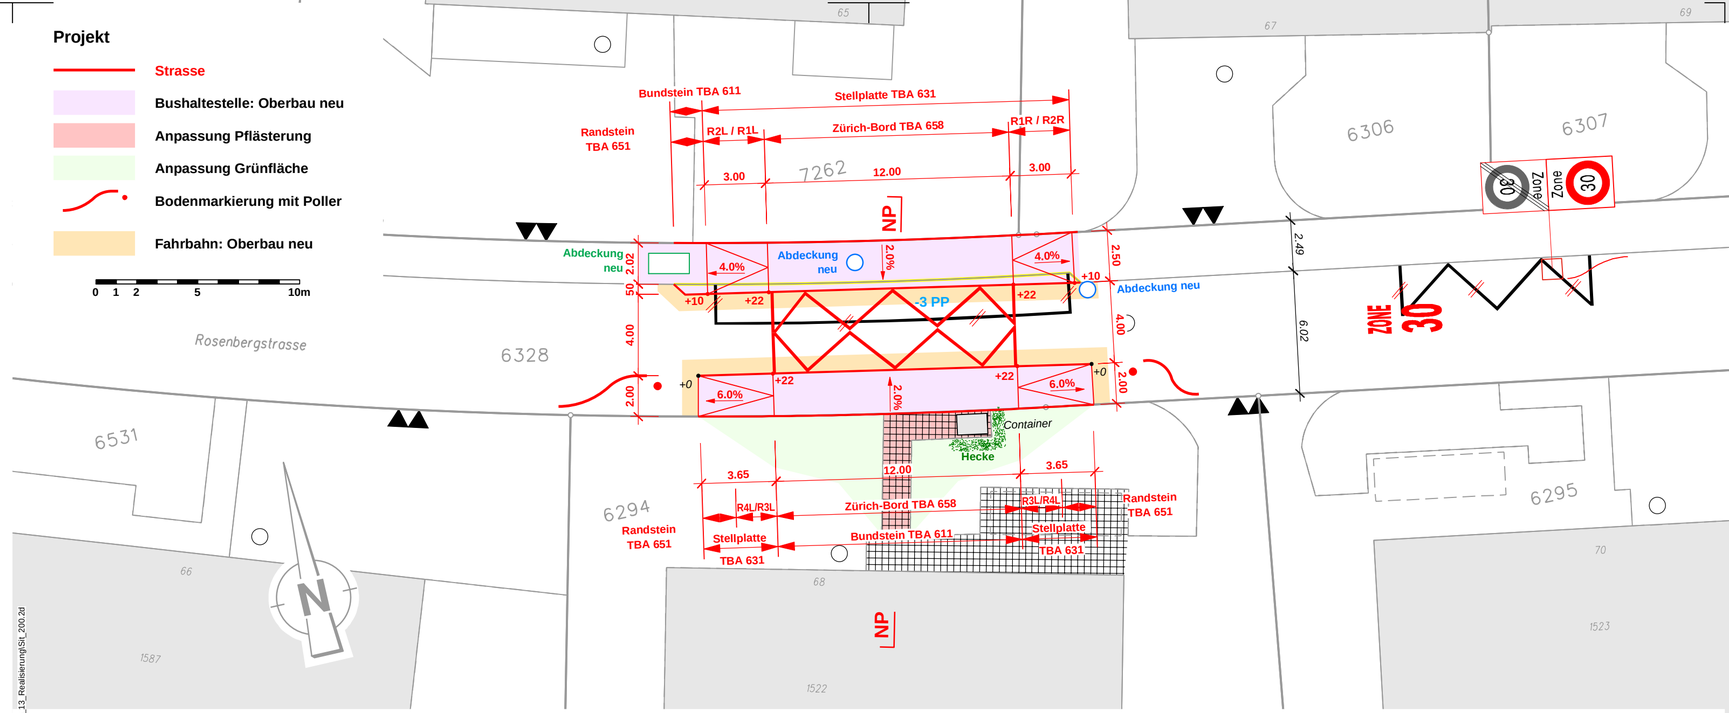

Normalprofil 1:50

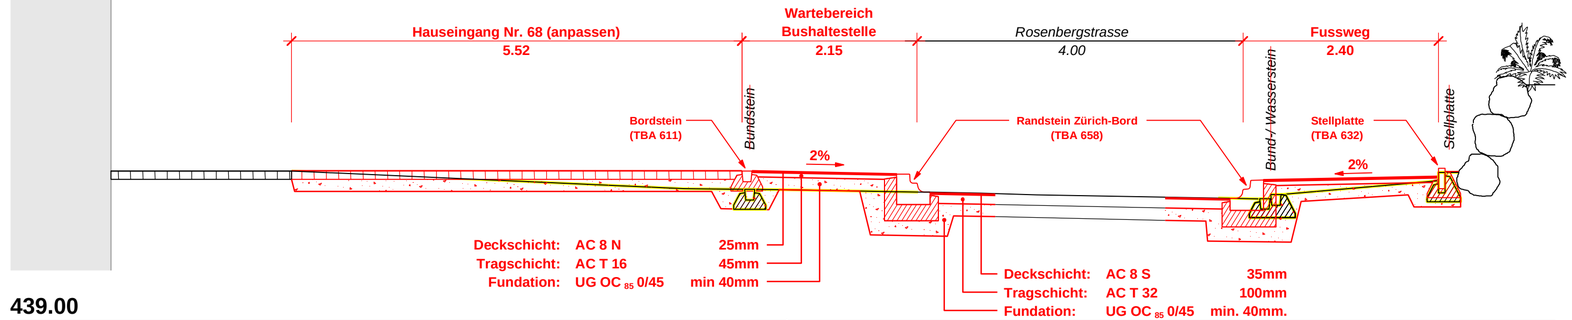

U:\Projekte Effretikon_T_S\Projekte\Strassenbau\1000726_Wallisellen_Umsetzung_T30_Massnahmen\50_CAD-Daten\56_Pläne\56_13_Realisierung\Sii_200.2d