
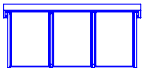


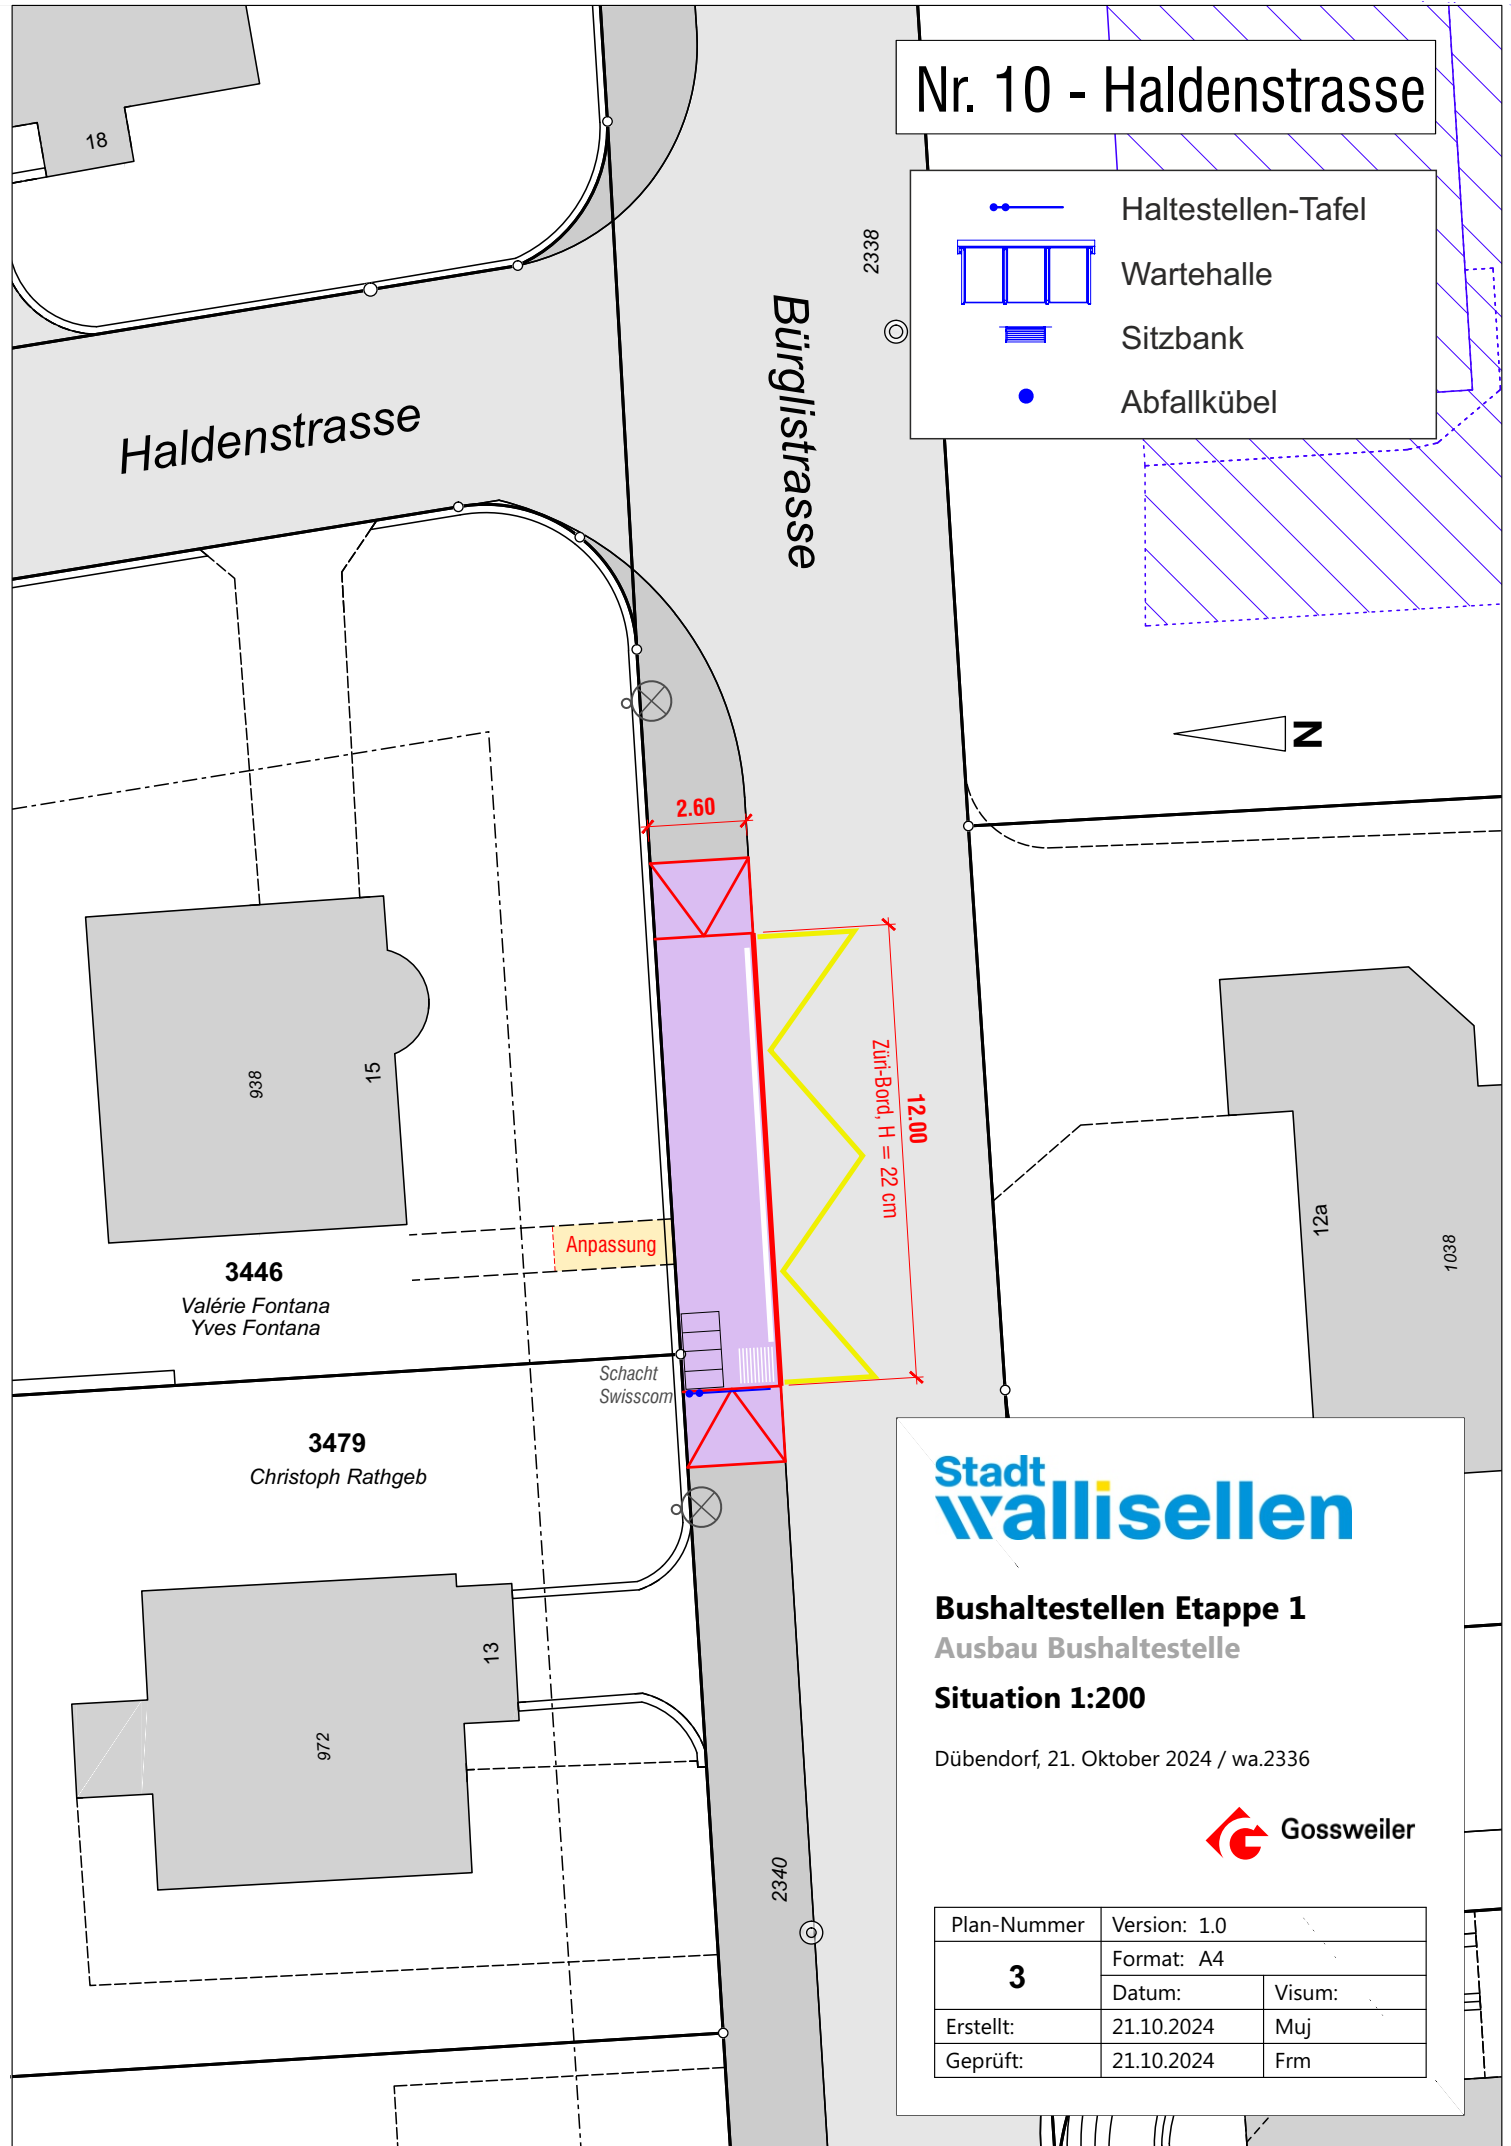


# Nr. 10 - Haldenstrasse

-  Haltestellen-Tafel
-  Wartehalle
-  Sitzbank
-  Abfallkübel



Anpassung

Schacht  
Swisscom

**Stadt  
Wallisellen**

**Bushaltestellen Etappe 1**  
**Ausbau Bushaltestelle**  
**Situation 1:200**

Dübendorf, 21. Oktober 2024 / wa.2336



Plan-Nummer	Version: 1.0	
<b>3</b>	Format: A4	
	Datum:	Visum:
Erstellt:	21.10.2024	Muj
Geprüft:	21.10.2024	Frm