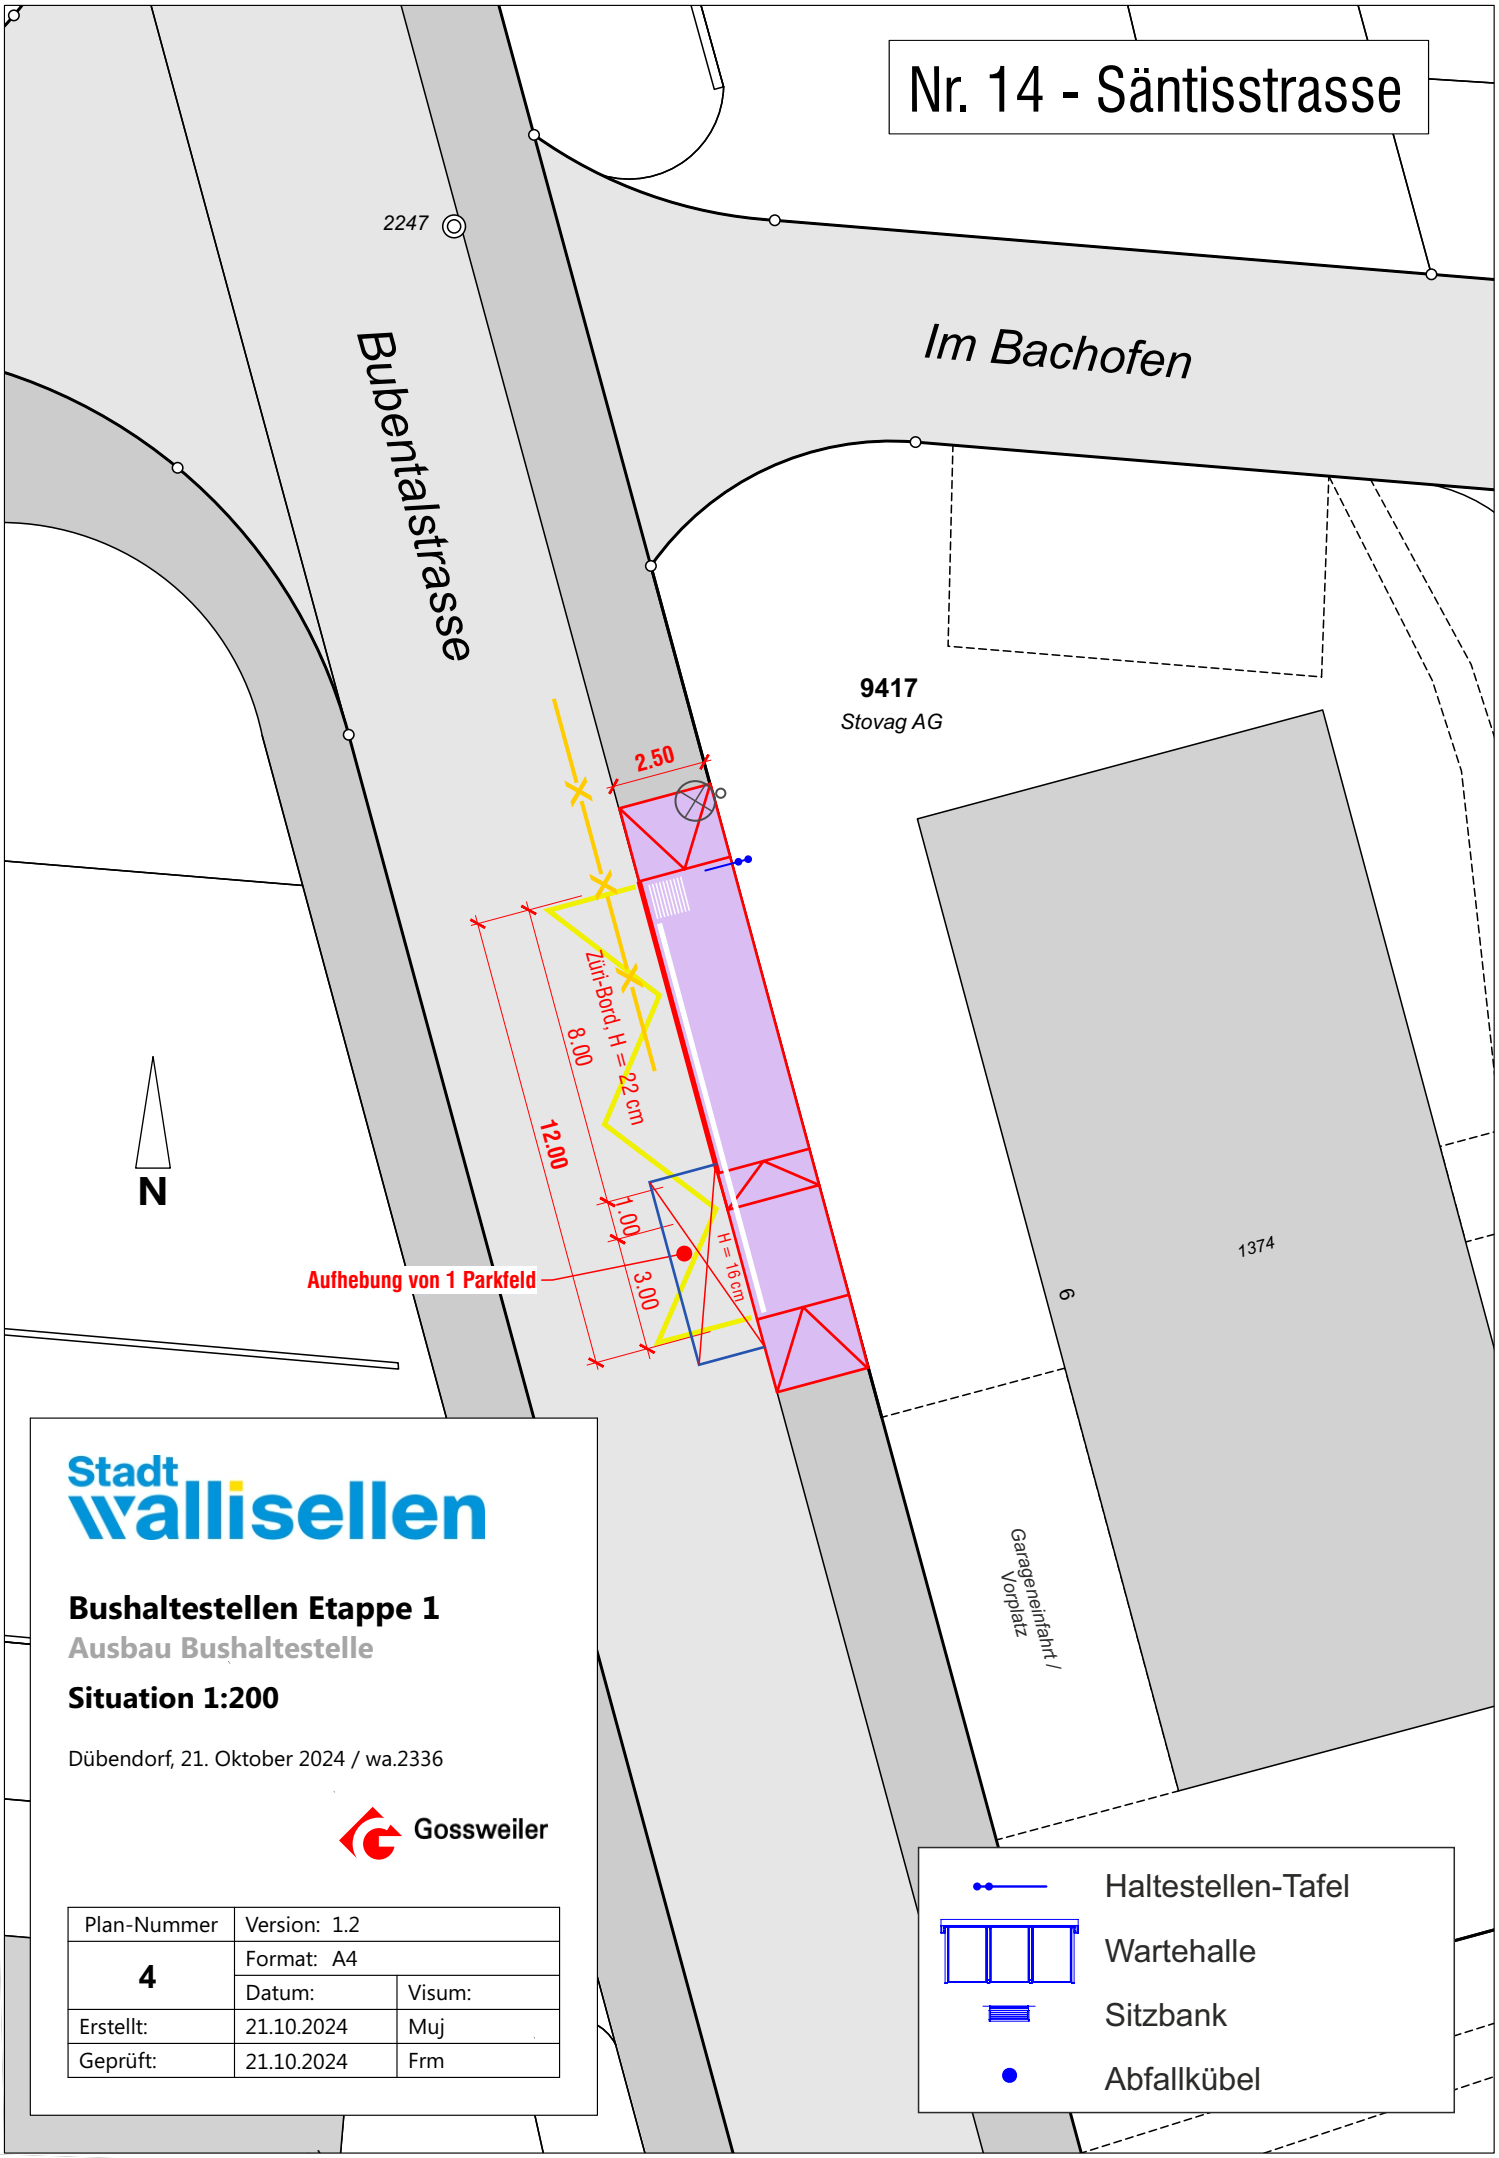

Stadt Wallisellen

Bushaltestellen Etappe 1

Ausbau Bushaltestelle

Situation 1:200

Dübendorf, 21. Oktober 2024 / wa.2336

Gossweiler

Plan-Nummer	Version: 1.2	
4	Format: A4	
	Datum:	Visum:
Erstellt:	21.10.2024	Muj
Geprüft:	21.10.2024	Frm